


plan - 1

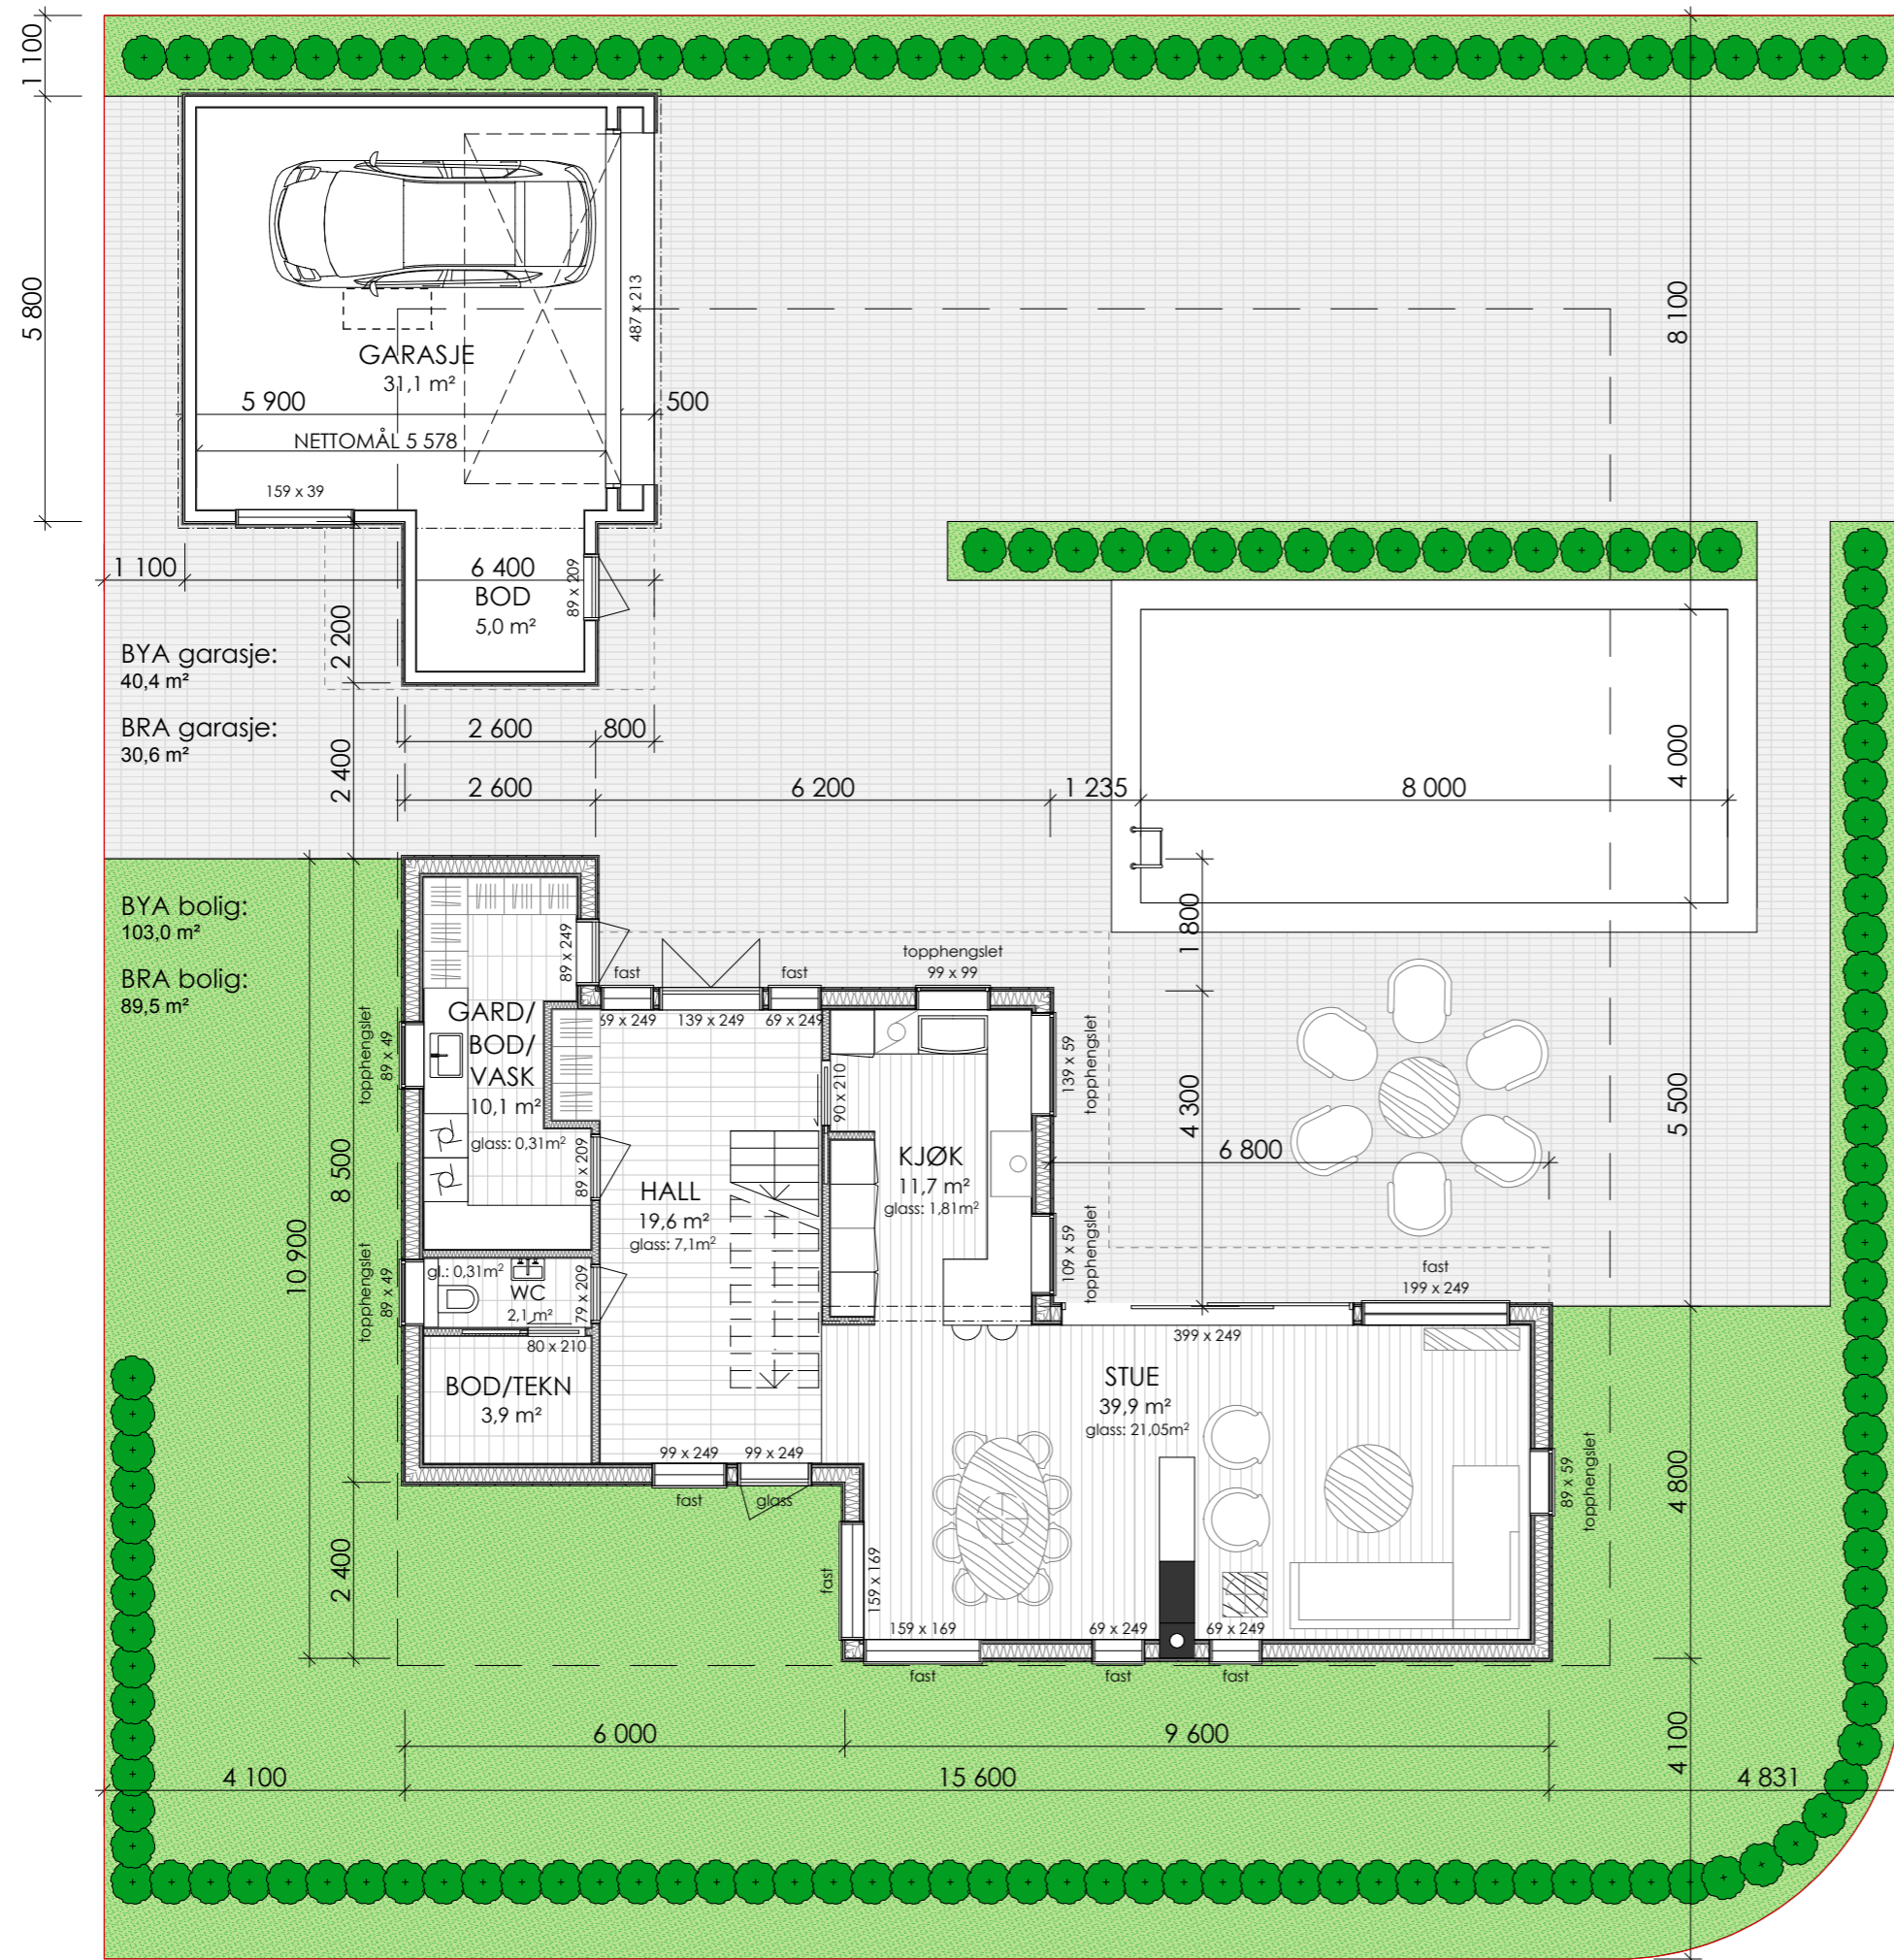

Index	Dato	Beskrivelse	Sign	Kontr.
J	12.09.2012	ENDRET KJØKKENVINDU.		
I	12.09.2012	ENDRET DIVERSE VINDUER.		
H	10.09.2012	EKSTRA VINDU I STUE MOT SYD-VEST. GLASSAREAL.		
G	29.08.2012	NYE BYGGESØKNADSTEGNINGER.		
F	27.08.2012	FLYTTET INN. TRAPP OG ENDRET VINDUER I HALL, SAMT SKYVEDØR I STUE.		
E	22.08.2012	DIVERSE ENDRINGER PÅ VINDUER, VASK OG WC.		
D	20.08.2012	DIVERSE ENDRINGER PÅ VINDUER OG KJØK.		
C	16.08.2012	DIVERSE ENDRINGER.		
B	27.06.2012	BYGGESØKNADSTEGNINGER.		
A	25.06.2012	DIV. ENDRINGER.		

Prosjekt:  
Enebolig, Gbnr: 33/27, Flåtan 1, Stoppenkollen

**Tiltakshaver:**  
Lise Maren og Erik Tynes  
Sundlia 7a  
1397 NESØYA

**Prosjekterende:**  
Eiker Bolig as  
Varlo 116  
3300 HOKKSUND  
mob: 957 07 553  
e-mail: gro@tomrerftaget.no



© Alle rettigheter tilhører utførende for prosjekteringen, kopiering eller bruk av disse tegningene er forbudt uten skriftlig samtykke

**Dato:**  
22.06.2012

**Tegning:**  
Plan 1. Etasje

**Målestokk:**  
1:100

**Tegningsnr.:**  
59-1