


11 000

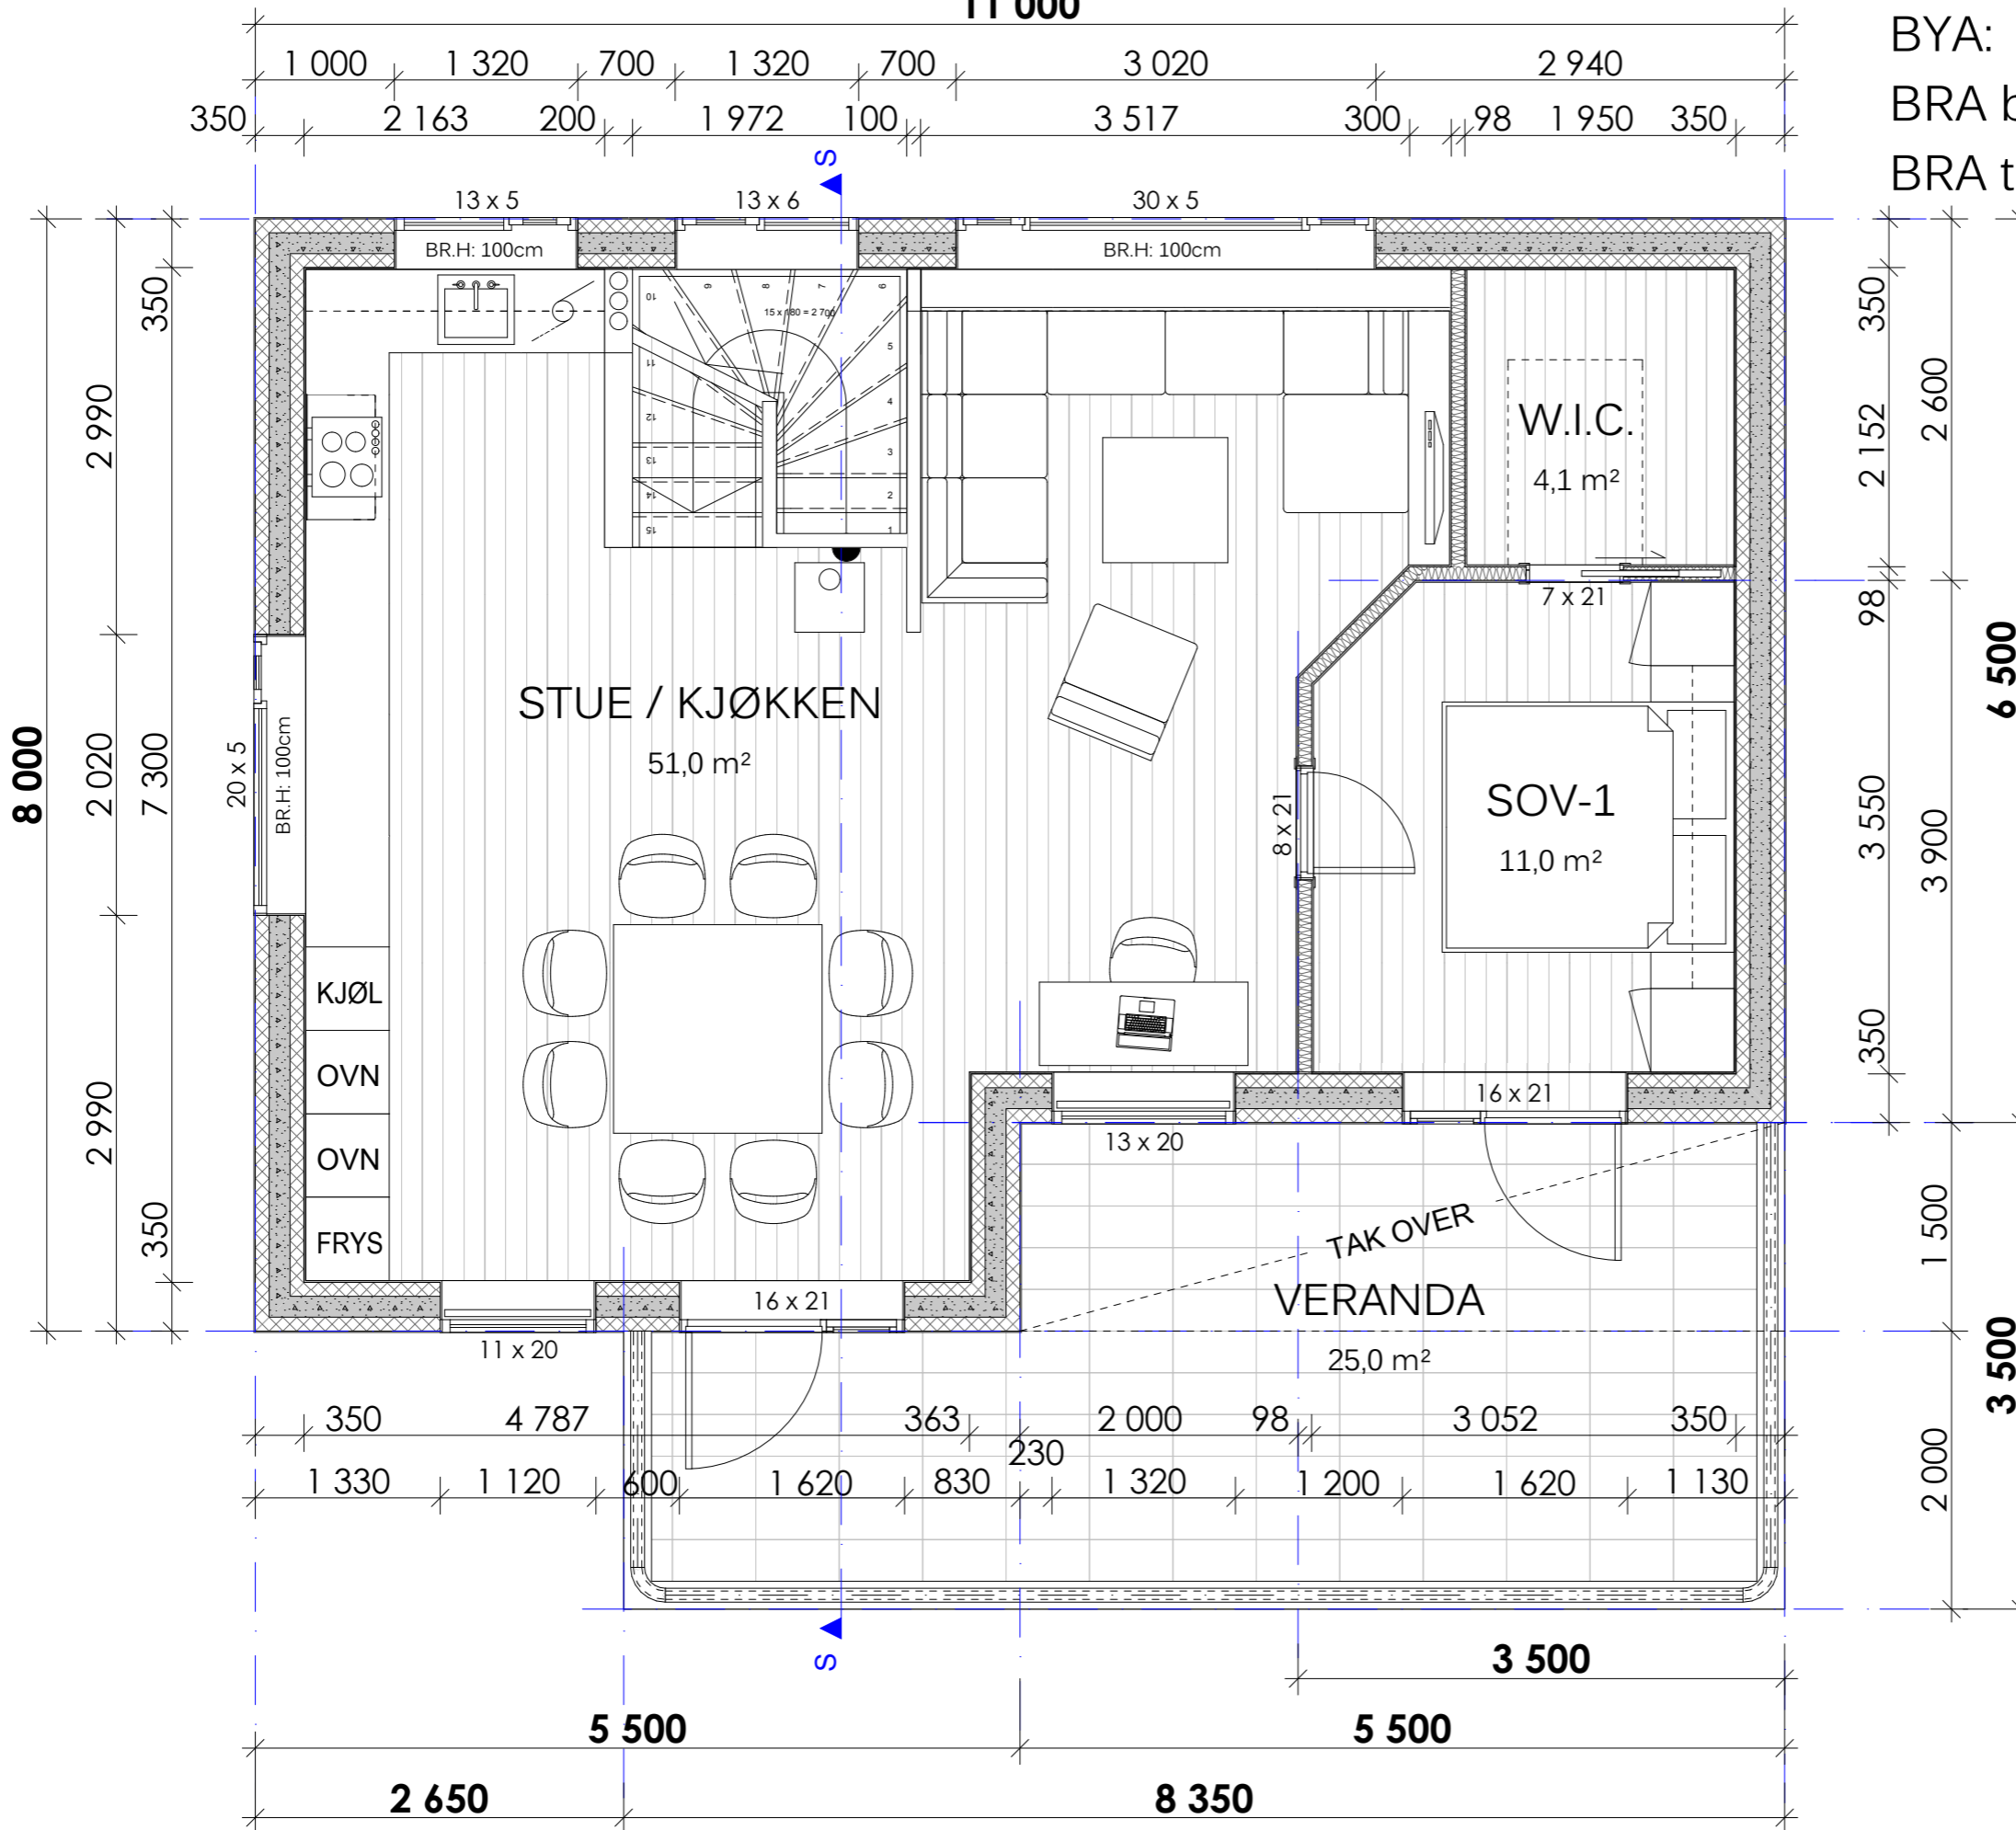

BYA: 104,7 m<sup>2</sup>  
 BRA bolig: 66,5 m<sup>2</sup>  
 BRA totalt: 71,0 m<sup>2</sup>

6 500

3 500

A	19.09.2011	ENDRET DIV. VINDUER.		
Index	Dato	Beskrivelse	Sign	Kontr.
Prosjekt: EB-158, Enebolig - Gbnr. 35/274, Røkebergveien				
Tiltakshaver: Eiker Bolig & Eiendom as Varlo 116 3300 HOKKSUND				
Prosjekterende: Tømrer Sigurd Flaget as Varlo 116 3300 HOKKSUND			mob.: 957 05 553 gro@tomrerflaget.no	
© Alle rettigheter tilhører utførende for prosjekteringen, kopiering eller bruk av disse tegningene er forbudt uten skriftlig samtykke			Dato: 01.08.2011	
Tegning: Hovedplan			Målestokk: 1:50 Tegningsnr.: 227-51	