
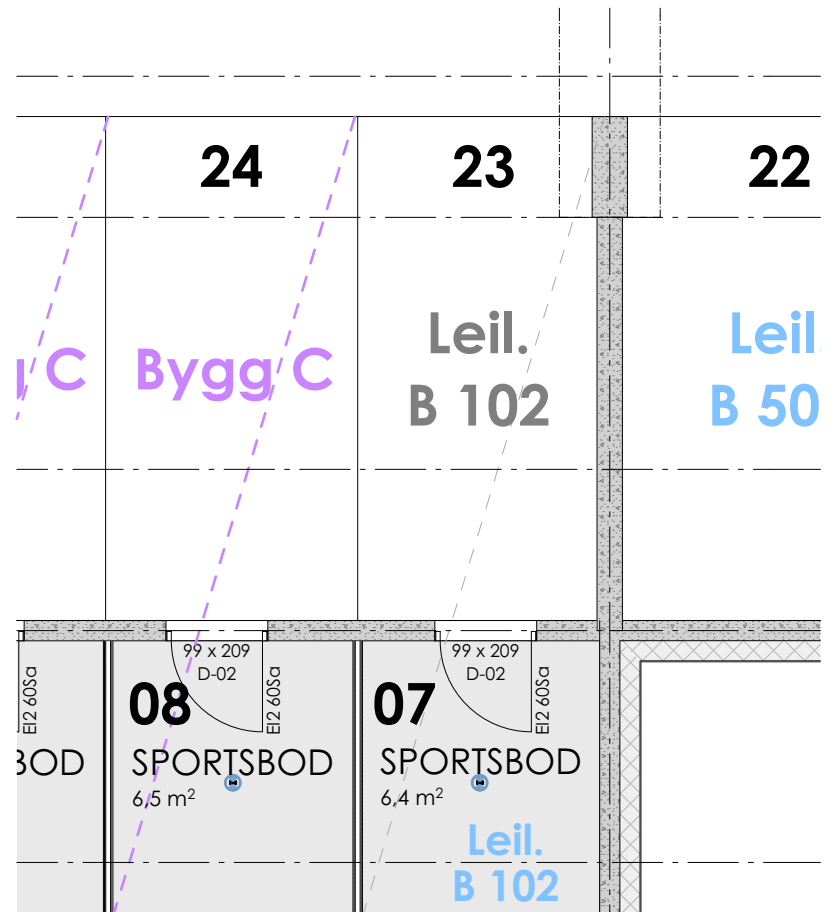


Leilighet - B 102

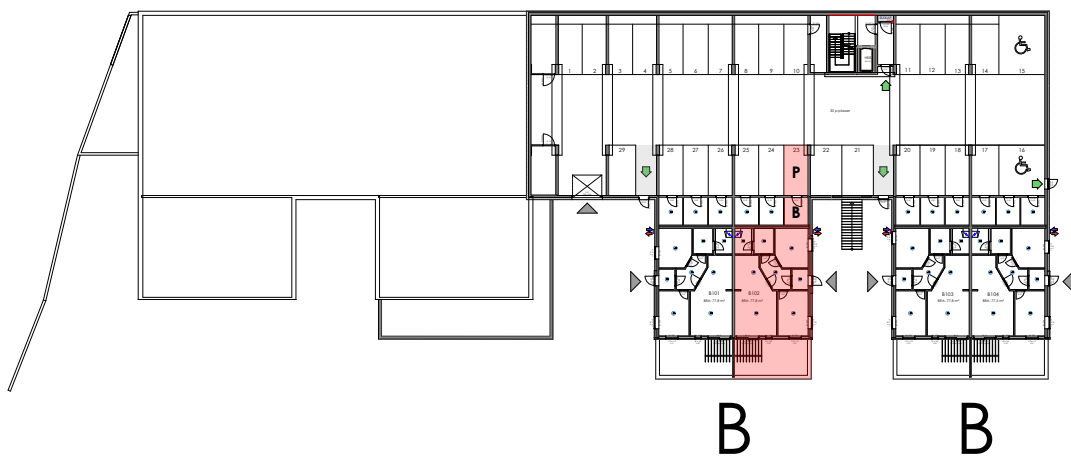

Leilighet - B 102

BRA: 77,8 m²
Terrasse: 26,0 m²
P-rom: 77,8 m²

Parkering og sportsbod
 i lukket garasjeanlegg

P-plass nr: 23 Nivå U
S-bod nr: 07 Nivå U

Bygg B i 1. etasje

2 Soverom



Egen inngang og avgrenset terrasse med
 Pergola på bakkeplan.

ANMERKNINGER:

- kjøkken iht. tegning fra leverandør
- Fri høyde er ca. 2,5m der det ikke er himling. Se oversikt over himlingshøyder ut i fra skravur under.
- Det kan forekomme ytterligere innkassinger for tekniske føringer.
- Det vil bli synlige spikerhoder.
- Det vil bli synlige ventilasjonskanaler i vask/bod.
- Det kan forekomme mindre endringer på arealene.

• SYNLIG SPRINKELHODE. DE MÅ IKKE TILDEKES.

- Himling nedforet for luftkanaler, fri høyde under = ca. 2250 mm.
- Himling nedforet for spotter, fri høyde under = ca. 2435mm.

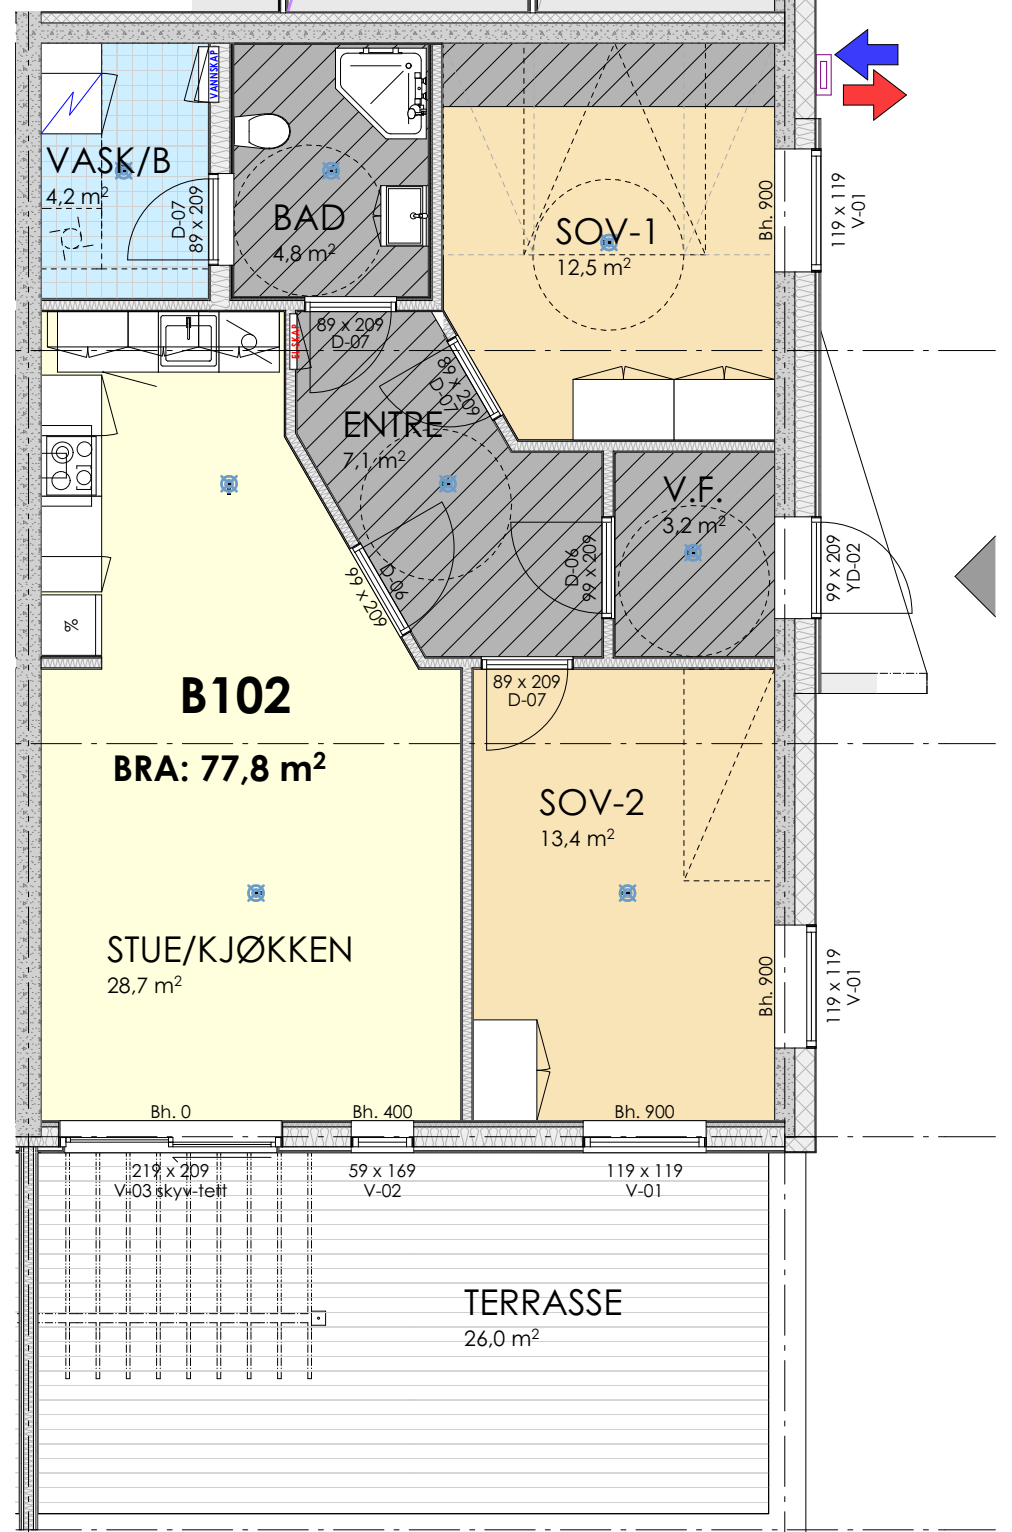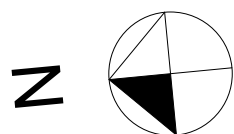

m= 1:75

Pga. tekniske løsninger kan det bli mindre endringer på areal