


# Seksjonsnr: 32

Adresse: Frøyas vei 12B - H0401, 3340 ÅMOT

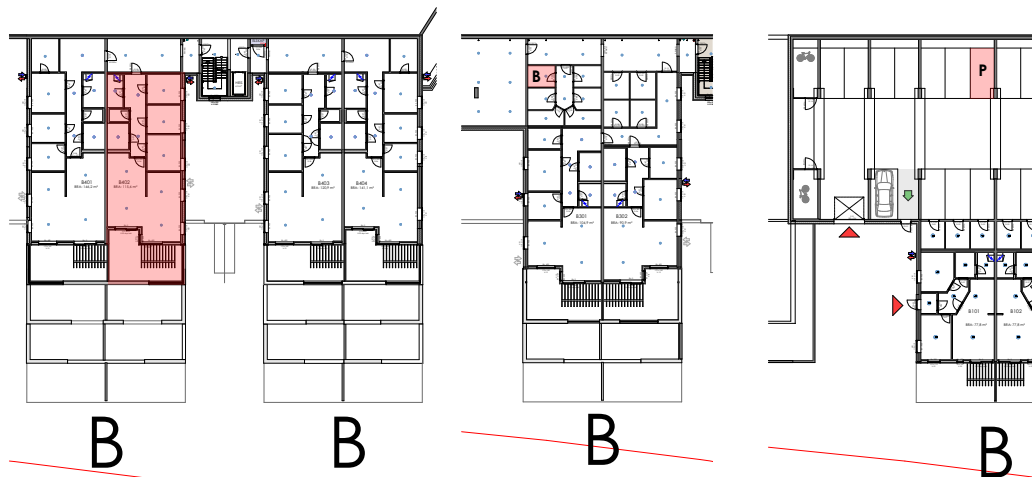

**B**  
Leilighet  
på Nivå 3

**B**  
Sportsbod  
på Nivå 2

**B**  
P-plass  
på Nivå U

## Leilighet - B 402

**BRA:** 115,6 m<sup>2</sup>

**Terrasse:** 30,3 m<sup>2</sup>

**P-rom:** 115,6 m<sup>2</sup>

Parkering i lukket garasjeanlegg.

Sportsbod i lukket avdeling ved felles trimrom Nivå 2.

**P-plass nr:** 7 Nivå U

**S-bod nr:** 38 Nivå 2

**Bygg B i 4. etasje**


3 Soverom.


Terrasse med Pergola.



### ANMERKNINGER:

- kjøkken ihht. tegning fra leverandør
- Fri høyde er ca. 2,5m der det ikke er himling. Se oversikt over himlingshøyder ut i fra skravur under.
- Det kan forekomme ytterligere innkassinger for tekniske føringer.
- Det vil bli synlige spikerhoder.
- Det vil bli synlige ventilasjonskanaler i vask/bod.
- Det kan forekomme mindre endringer på arealene.

### ● SYNLIG SPRINKELHODE. DE MÅ IKKE TILDEKES.

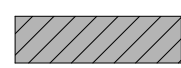 Himling nedforet for luftkanaler, fri høyde under = ca. 2250 mm.

 Himling nedforet for spotter, fri høyde under = ca. 2435mm.

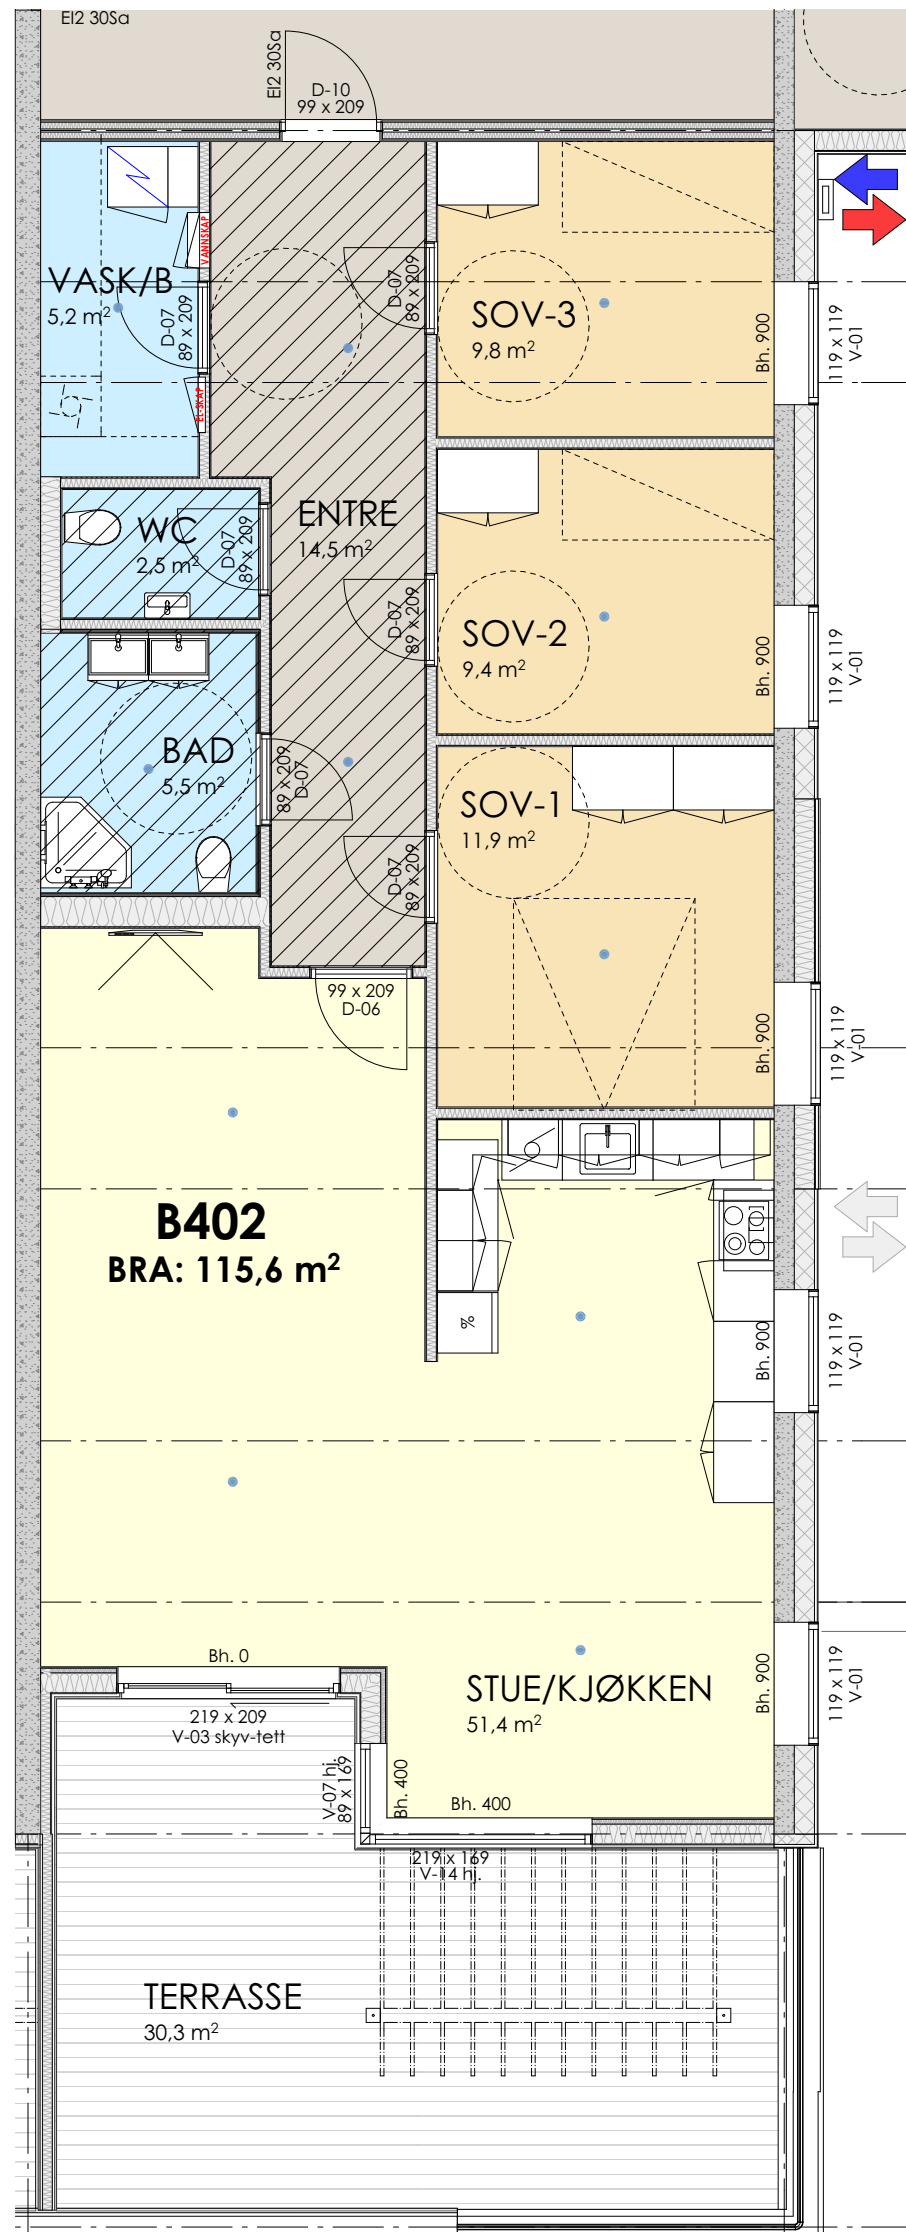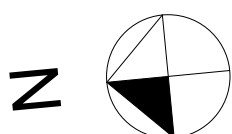

m= 1:75

Pga. tekniske løsninger kan det bli mindre endringer på areal