

Seksjonsnr: 34

Adresse: Frøyas vei 12B - H0403
3340 ÅMOT



B Leil. og bod på Nivå 3 **B** Sportsbod på Nivå 2
B P-plass på Nivå 1

Leilighet - B 404

BRA: 141,2 m²

Terrasse: 31,1 m²

P-rom: 132,3 m²

Parkering i lukket garasjeanlegg.
Sportsbod i lukket avdeling ved felles trimrom Nivå 2

P-plass nr: 43+44 Nivå 1

S-bod nr: 54 Nivå 2

Bygg B i 4. etasje

3 Soverom.

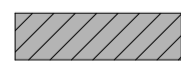

Stort separat garderoberom.

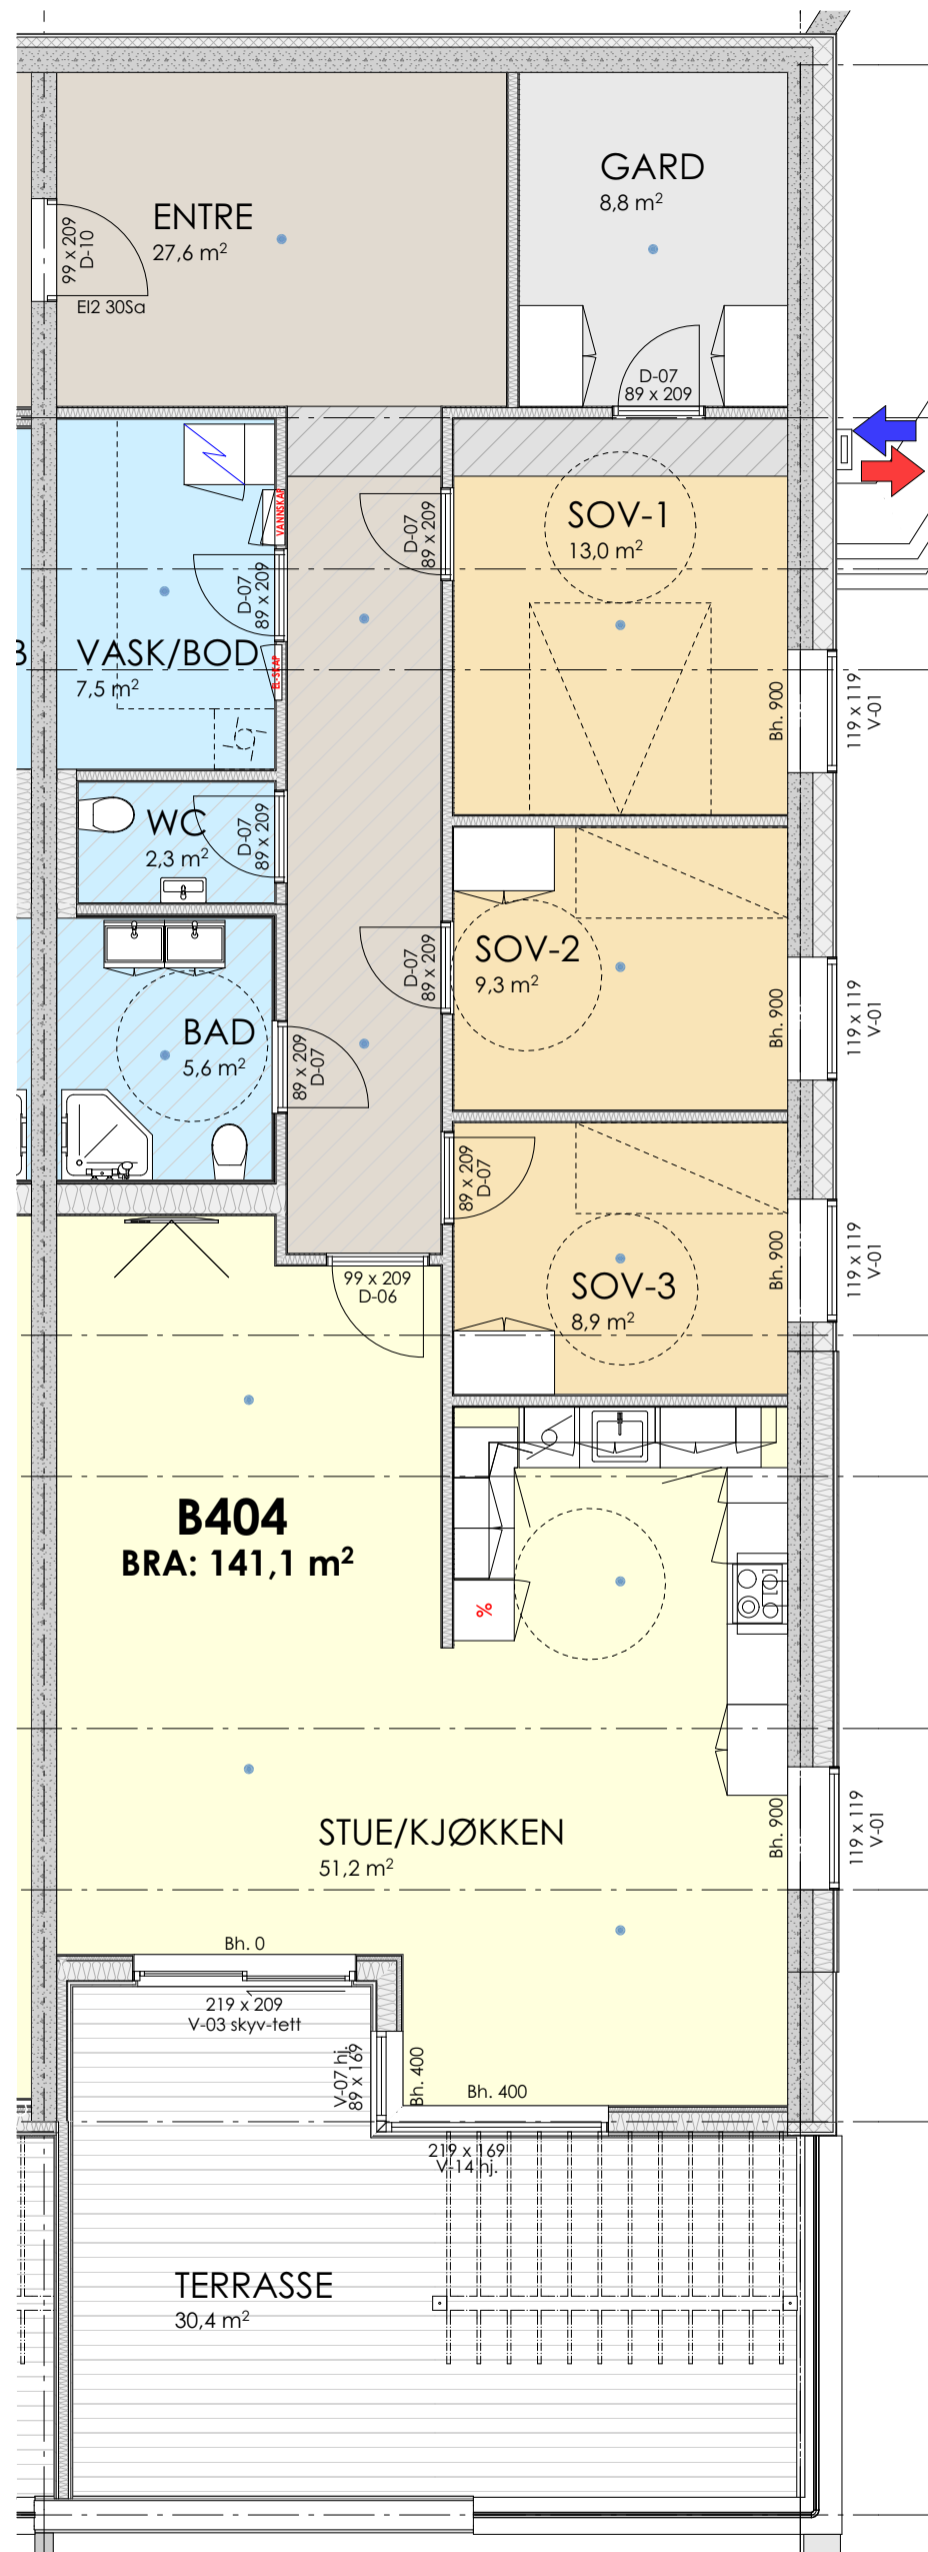
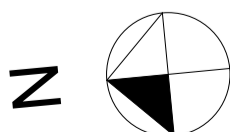
Terrasse med Pergola.

ANMERKNINGER:

- kjøkken ihht. tegning fra leverandør
- Fri høyde er ca. 2,5m der det ikke er himling. Se oversikt over himlingshøyder ut i fra skravur under.
- Det kan forekomme ytterligere innkassinger for tekniske føringer.
- Det vil bli synlige spikerhoder.
- Det vil bli synlige ventilasjonskanaler i vask/bod.
- Det kan forekomme mindre endringer på arealene.

SYNLIG SPRINKELHODE. DE MÅ IKKE TILDEKKES.

-  Himling nedforet for luftkanaler, fri høyde under = ca. 2250 mm.
-  Himling nedforet for spotter, fri høyde under = ca. 2435mm.



m= 1:75

Pga. tekniske løsninger kan det bli mindre endringer på areal