


Seksjonsnr: 35

Adresse: Frøyas vei 12B - H0502, 3340 ÅMOT

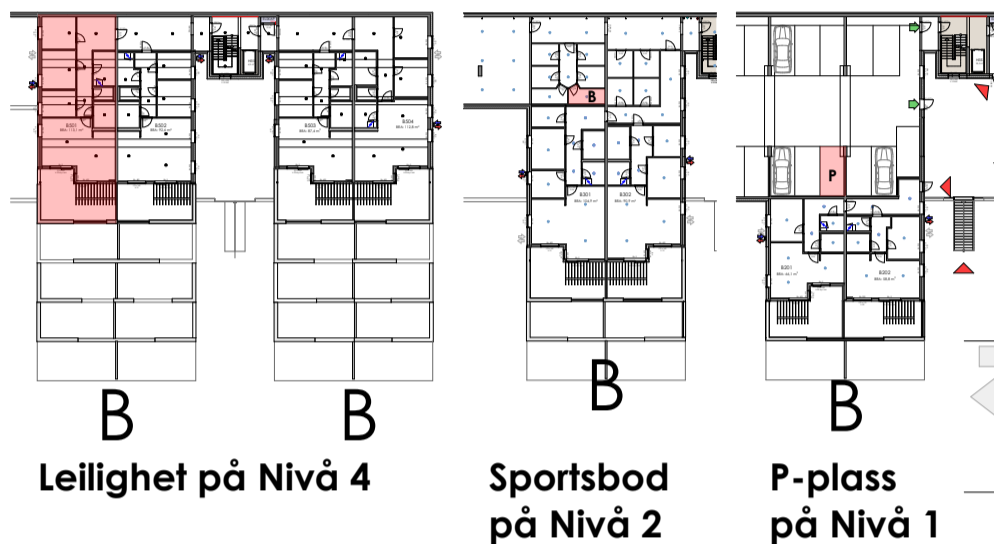

Leilighet - B 501

BRA: 113,1 m²

Terrasse: 31,4 m²

P-rom: 113,1 m²

Parkering i lukket garasjeanlegg.

Sportsbod i lukket avdeling på Nivå 2 ved felles trimrom.

P-plass nr: 53 Nivå 1

S-bod nr: 35 Nivå 2

Bygg B i 5. etasje

3 Soverom.

Terrasse med Pergola.



ANMERKNINGER:

- kjøkken ihht. tegning fra leverandør
- Fri høyde er ca. 2,5m der det ikke er himling. Se oversikt over himlingshøyder ut i fra skravur under.
- Det kan forekomme ytterligere innkassinger for tekniske føringer.
- Det vil bli synlige spikerhoder.
- Det vil bli synlige ventilasjonskanaler i vask/bod.
- Det kan forekomme mindre endringer på arealene.

● SYNLIG SPRINKELHODE. DE MÅ IKKE TILDEKES.

Himling nedforet for luftkanaler, fri høyde under = ca. 2250 mm.

Himling nedforet for spotter, fri høyde under = ca. 2435mm.

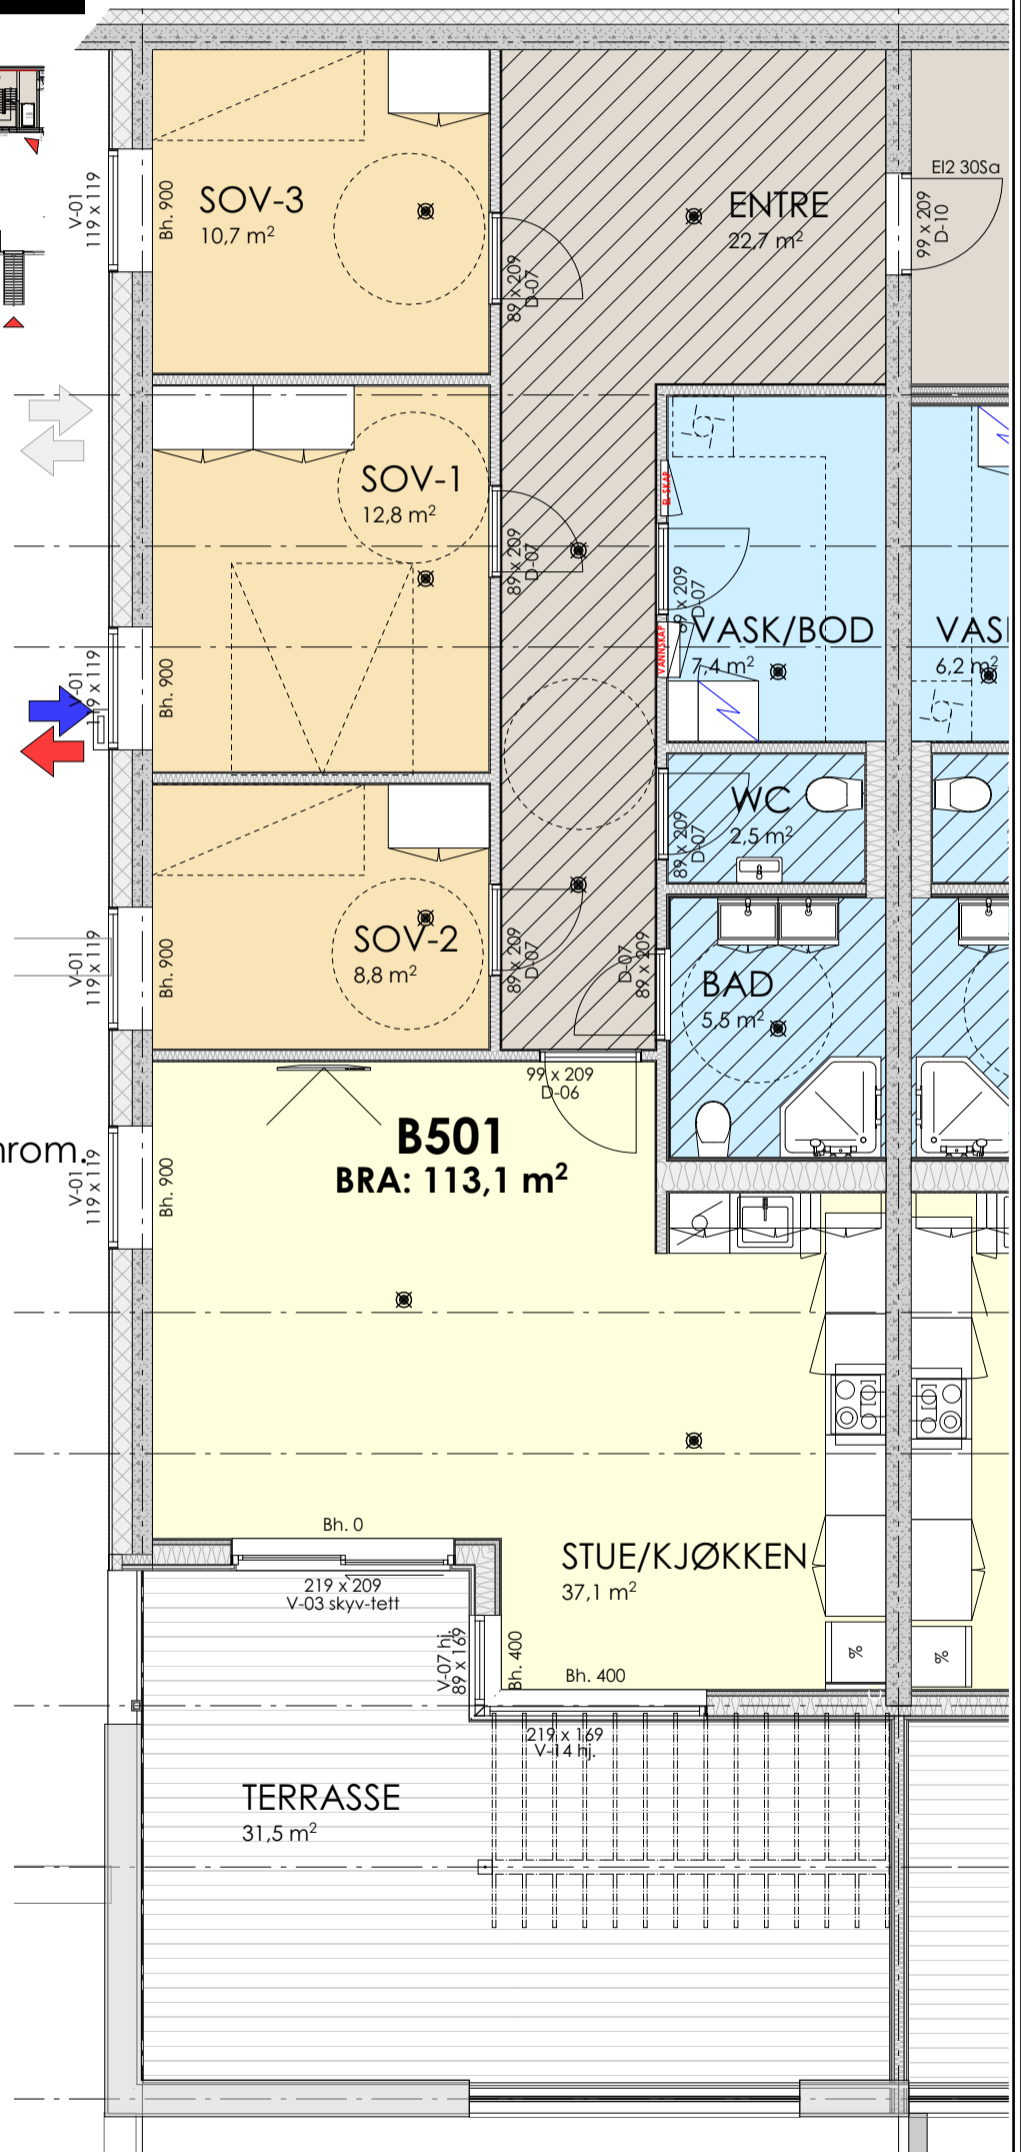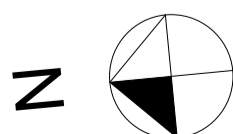

m= 1:75

Pga. tekniske løsninger kan det bli mindre endringer på areal