


Seksjonsnr: 39

Adresse: Frøyas vei 12C - H0601, 3340 ÅMOT

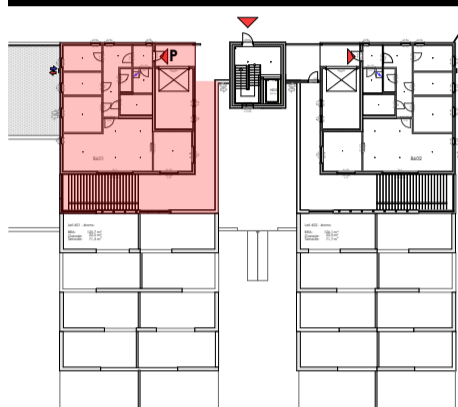


B

B



B

B

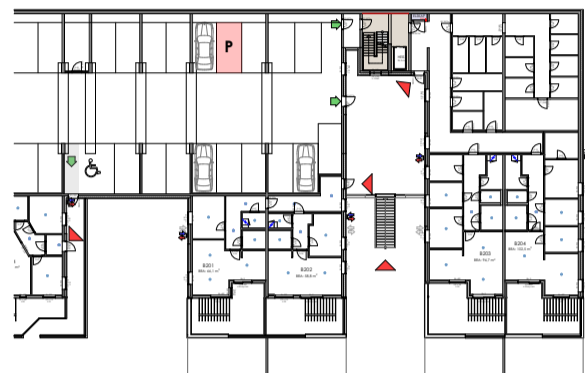

B

B

Leilighet Nivå 5

Sportsbod Nivå 2

P-plass i P-kjeller på Nivå 1

m= 1:100

Leilighet - B 601

BRA: 148,9 m²

Terrasse: 72,0 m²

P-rom: 125,8 m²

Parkering i lukket garasjeanlegg.
Sportsbod i lukket avdeling på Nivå 2 nær heis.

P-plass nr: 46 Nivå 1

S-bod nr: 29 Nivå 2

Bygg B i 6. etasje

3 Soverom. Separat kjøkken.

Egen garasje på Nivå 5.

Stor terrasse med Pergola.

ANMERKNINGER:


- kjøkken ihht. tegning fra leverandør
- Felt uten skravur har skrå himling.
- Det kan forekomme ytterligere innkassinger for tekniske føringer.
- Det vil bli synlige spikerhoder.
- Det vil bli synlige ventilasjonskanaler i vask/bod.
- Det kan forekomme mindre endringer på arealene.

● SYNLIG SPRINKELHODE. DE MÅ IKKE TILDEKES.

Himling nedfret for luftkanaler,
fri høyde under = ca. 2250 mm.



Himling nedfret for spotter,
fri høyde under = ca. 2400mm.

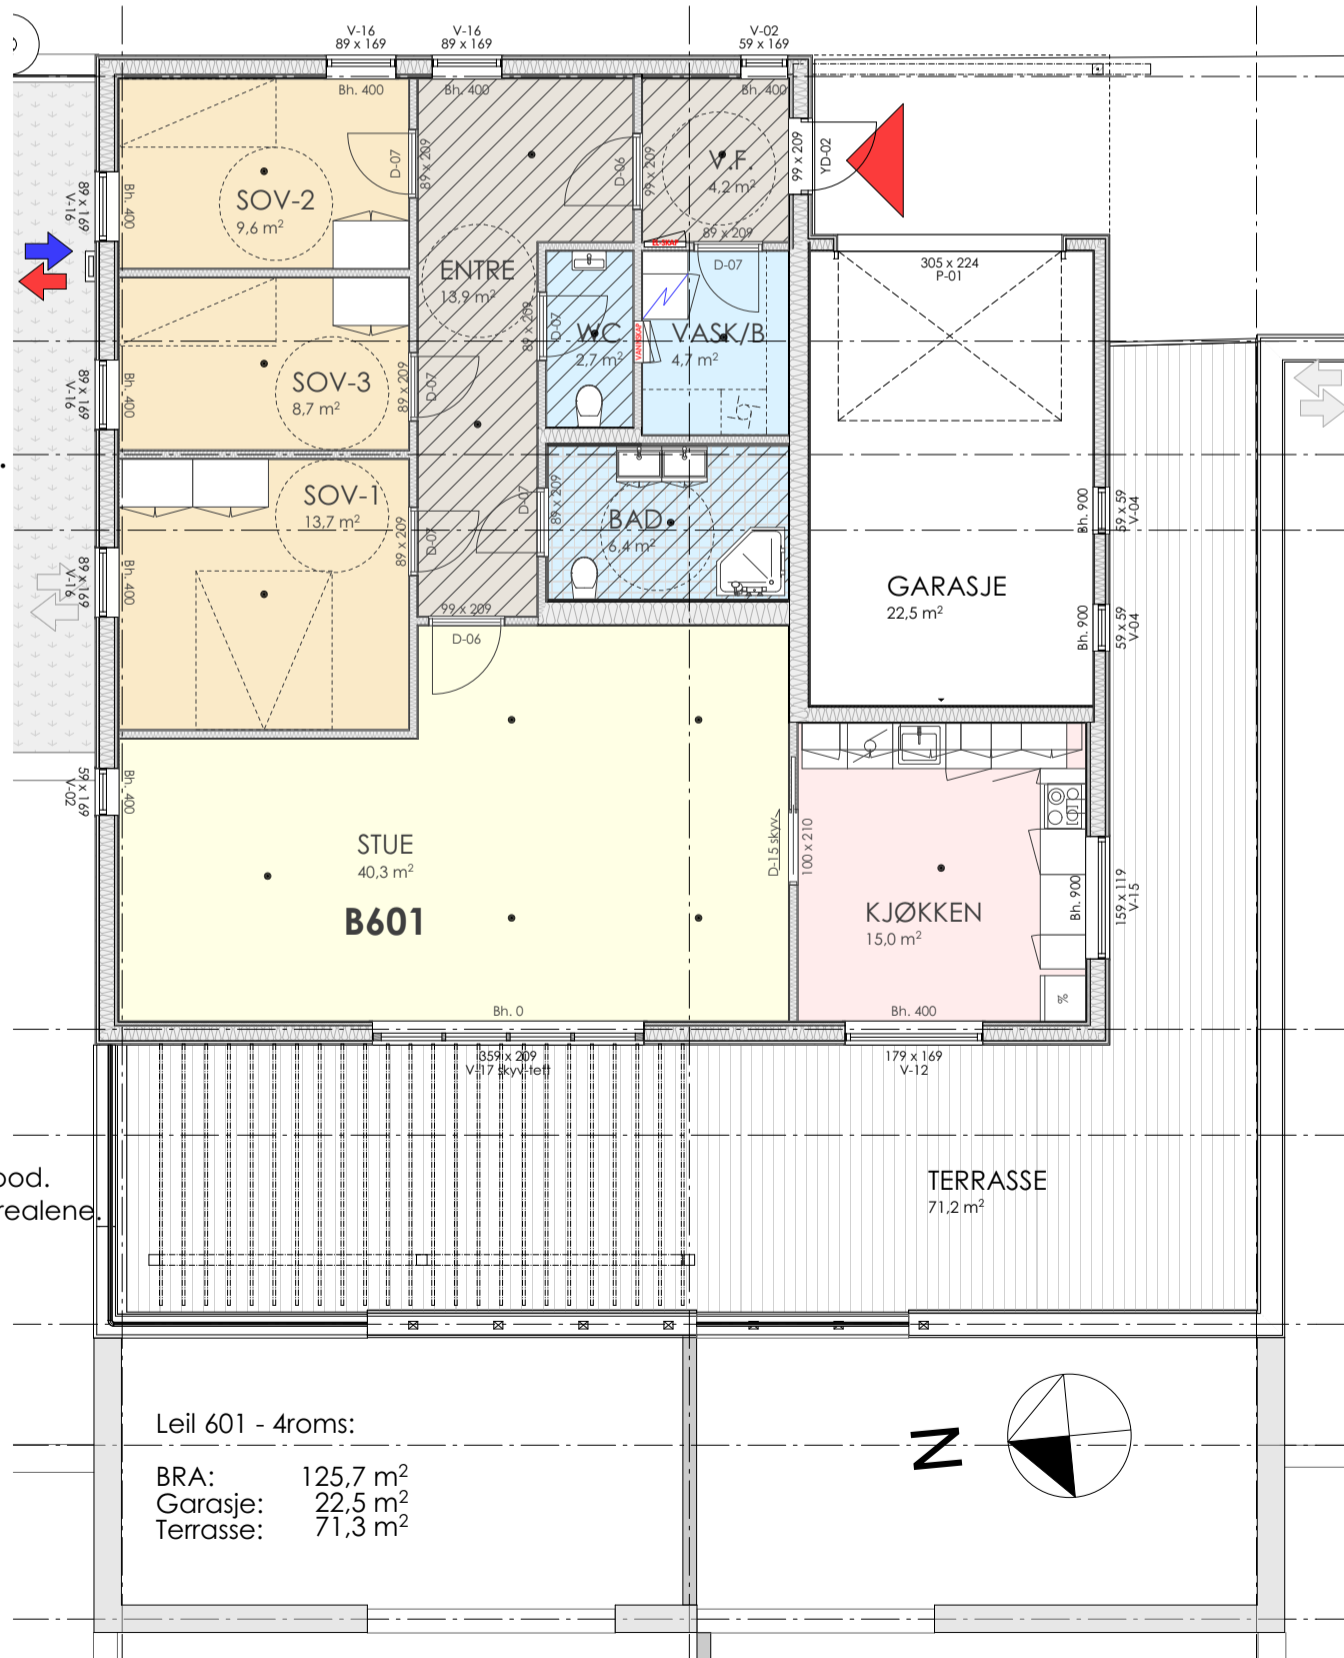

Pga. tekniske løsninger kan det bli mindre endringer på areal