


Seksjonsnr: 40

Adresse: Frøyas vei 12A - H0601, 3340 ÅMOT

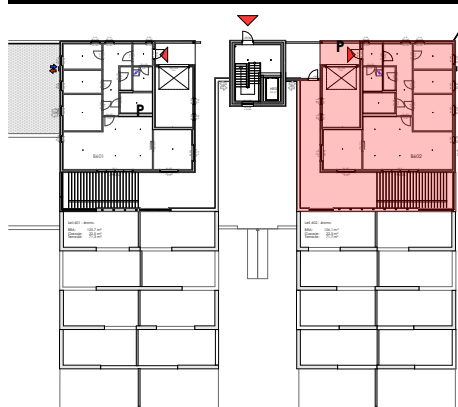

B B

Leilighet Nivå 5



B B

Sportsbod Nivå 2



B B

P-plass i P-kjeller på Nivå 1 m= 1:100

Leilighet - B 602

BRA: 148,9 m²

Terrasse: 72,0 m²

P-rom: 125,8 m²

Parkering i lukket garasjeanlegg.
Sportsbod i lukket avdeling på
Nivå 2 nær heis.

P-plass nr: 47 Nivå 1

S-bod nr: 32 Nivå 2

Bygg B i 6. etasje

3 Soverom. Separat kjøkken.

Egen garasje på Nivå 5.

Stor terrasse med Pergola.

ANMERKNINGER:


- kjøkken ihht. tegning fra leverandør
- Felt uten skravur har skrå himling.
- Det kan forekomme ytterligere innkassinger for tekniske føringer.
- Det vil bli synlige spikerhoder.
- Det vil bli synlige ventilasjonskanaler i vask/bod.
- Det kan forekomme mindre endringer på arealene.

● SYNLIG SPRINKELHODE. DE MÅ IKKE TILDEKES.

Himling nedfaret for luftkanaler,
fri høyde under = ca. 2250 mm.



Himling nedfaret for spotter,
fri høyde under = ca. 2400mm.

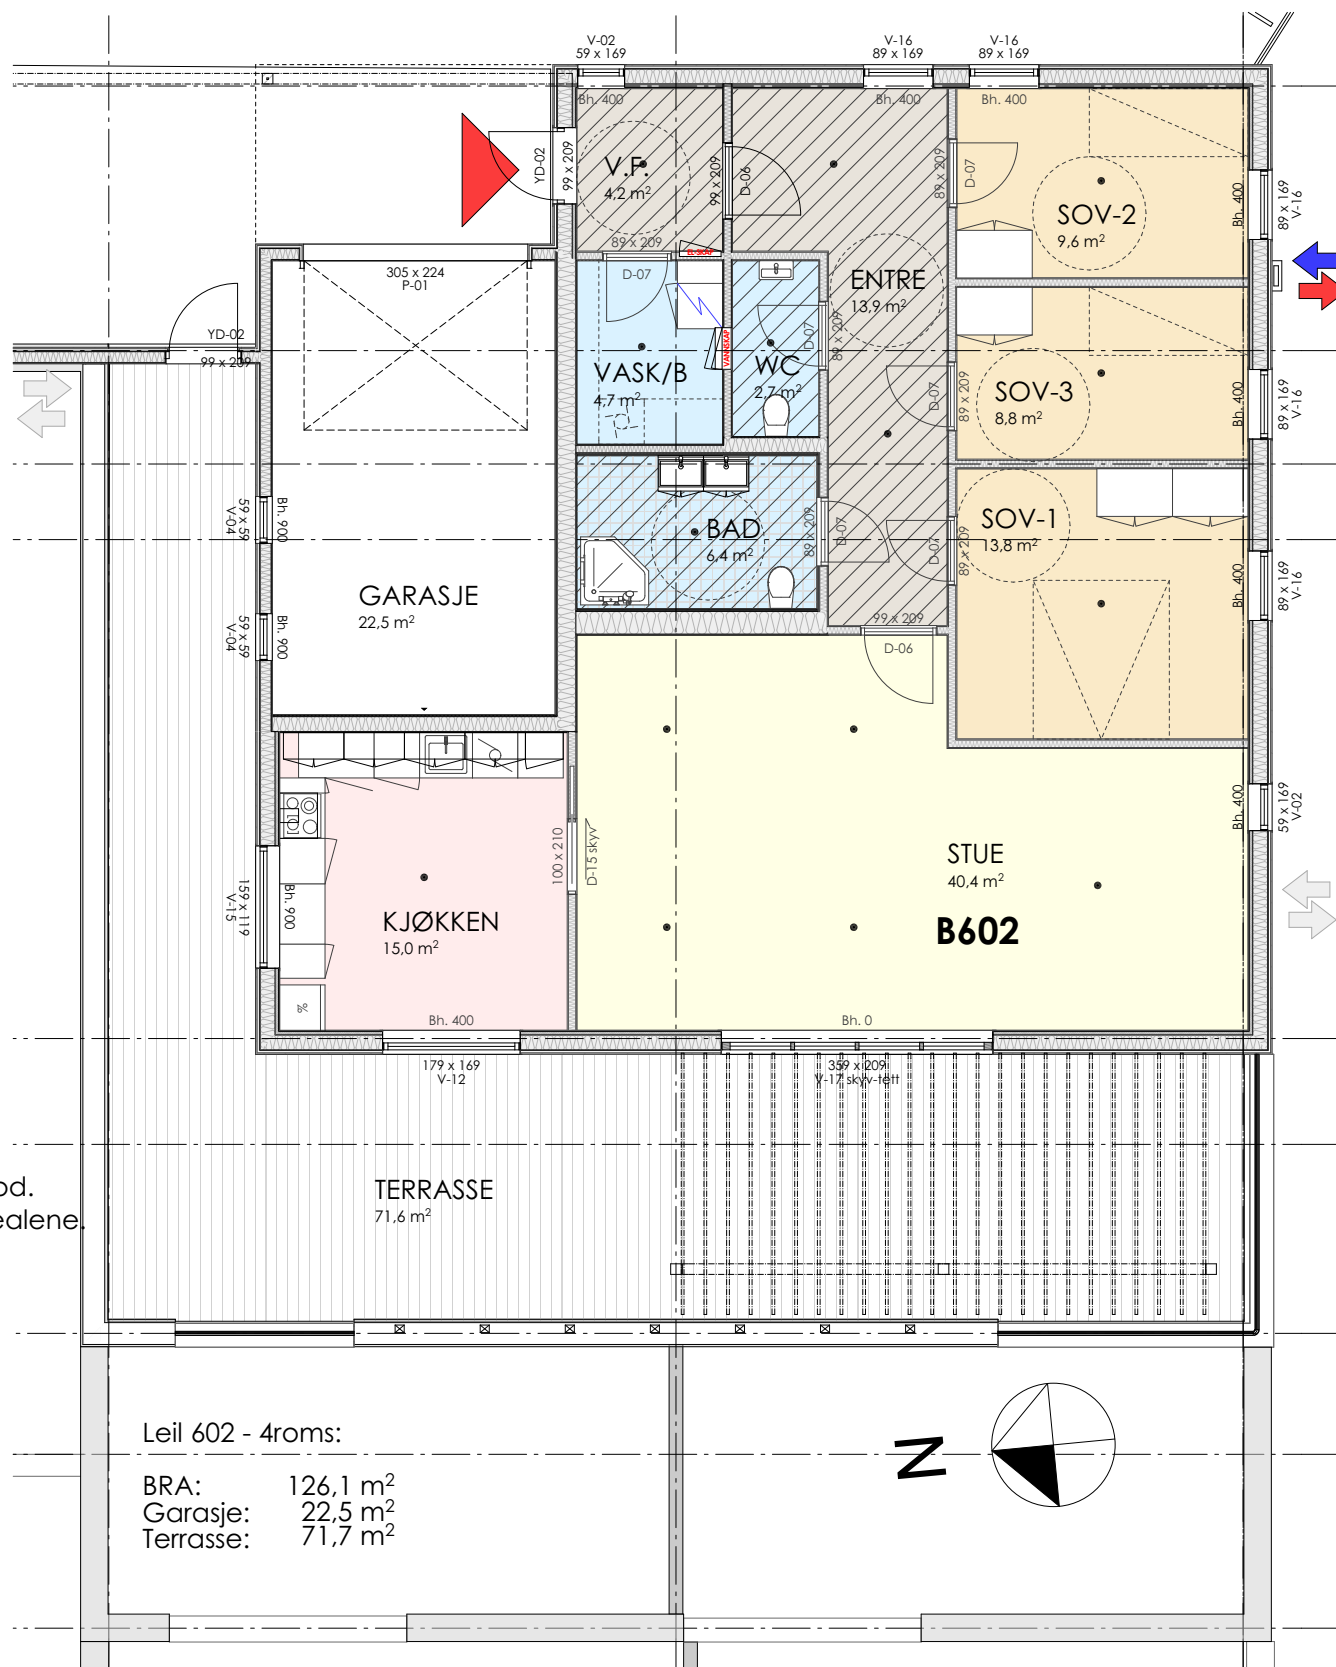

Leil 602 - 4roms:

BRA: 126,1 m²
Garasje: 22,5 m²
Terrasse: 71,7 m²

Pga. tekniske løsninger kan det bli mindre endringer på areal